AGGLOMÉRATION DE LA RÉGION DE COMPIÈGNE
ET DE LA BASSE AUTOMNE

COMMUNE DE VERBERIE

RUE DE LA CENDRIERE

AMENAGEMENT DE VOIRIE

ESQUISSE VERSION 1

IND	MODIFICATIONS	DATE
1	Première Emission	13/11/2023
2		
3		
4		
5		
6		

JPS/JB/LARC

ARC ARCHITECTURE

ECH:1/250

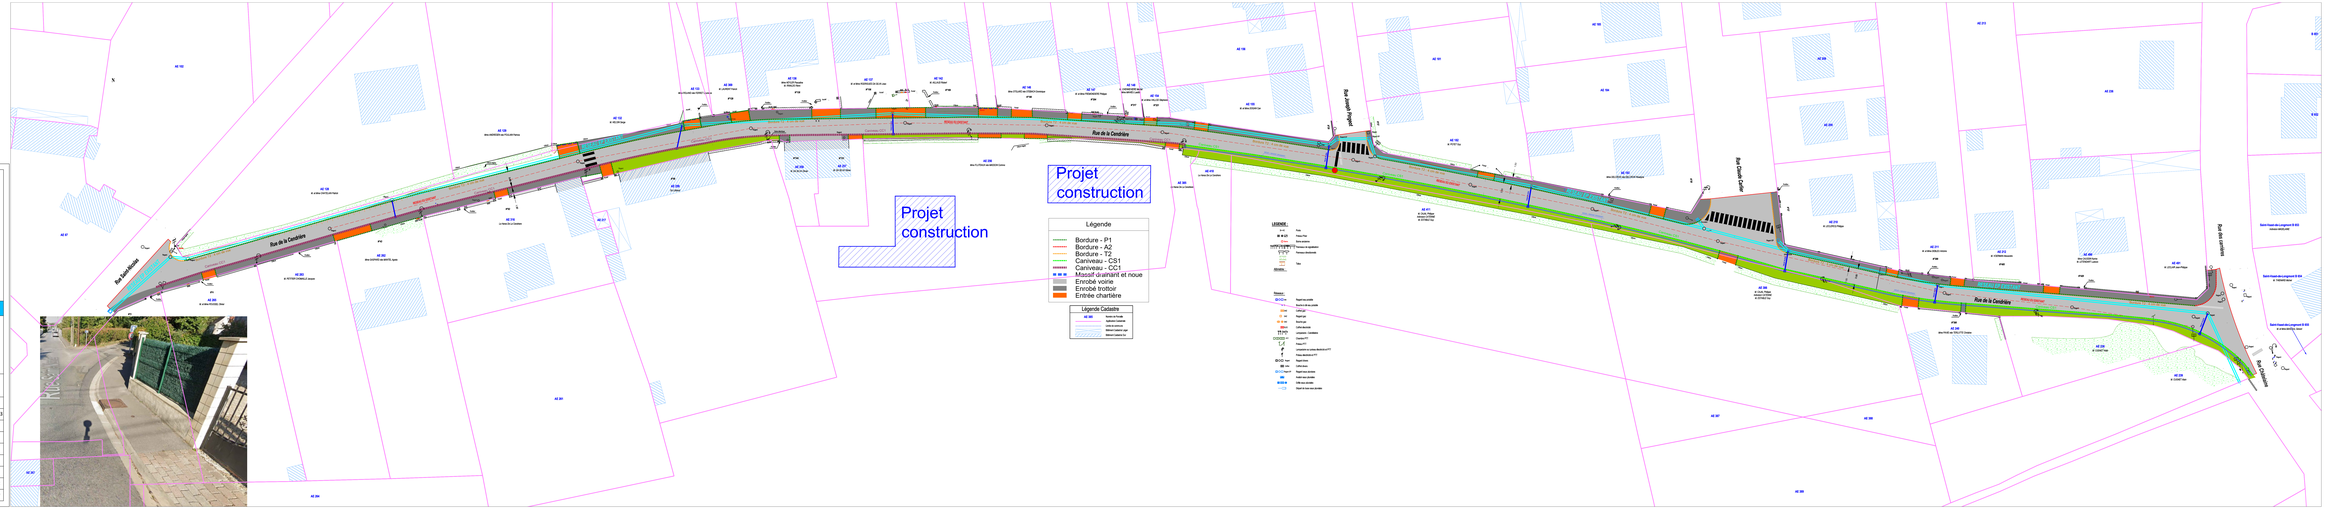
Rue de la Cendrière
Rue Saint-Nicolas
Rue Claude Cordier
Rue des Jonquilles
Rue Chateaubriand
Projet construction
Projet construction
Légende
Bordure - P1
Bordure - A2
Bordure - T2
Caniveau - CS1
Caniveau - CC1
Massif drainant et noue
Enrobé voirie
Enrobé trottoir
Entrée charrière
Légende Cadastre
LEGENDE
Tuyau
Tuyau Fibre
Tuyau Gaz
Tuyau Eau
Tuyau Eau usée
Tuyau Eau pluviale
Tuyau Electricité
Tuyau Telecom
Tuyau Chauffage
Tuyau
Tuyau
Tuyau